

Propriétaires,
Midimmo Sarl, Mme et Mr Piot Emilien et Cytia

Construction d'une villa unifamiliale et de deux villas mitoyennes
avec garages et chauffage pac air-eau
Route de Saint-Cierges - 1410 Thierrens

COUPE A-A / FACADES NORD ET SUD

MISE A L'ENQUETE

ECHELLE :	1:100
DATE :	27.01.2025
FORMAT :	63/59,4
DESSINATEUR :	PC
MODIFICATIONS	
a	e
b	f
c	g
d	h
AFFAIRE N°	PLAN N°
1123	05



PROBATECH
PROMOTIONS SA

Au Martz 8
1772 Grailley
Tél. 026 322 13 11
E-mail : info@probatech.ch

LEGENDE MATERIAUX :

Eau usée PVC Ø150 pente 2%

Drainage PVC diam.150 pente 1%


Téléphone

Electricité

Eau

01235

5m

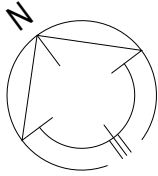


SIGNATURE :
Art.335 Propriétaire
Emilien Michel Piot
1410 Thierrens


SIGNATURES :
Art.516 Propriétaires
Midimmo Sarl
P. Bétrisey / R. Arnedo
Chemin des Boracles 96
1008 Jouxens-Mézery

SIGNATURE :
3G ARCHITECTURE
20 Postfach 3177 Lapien BE
Pierre Willommet

COUPE A-A

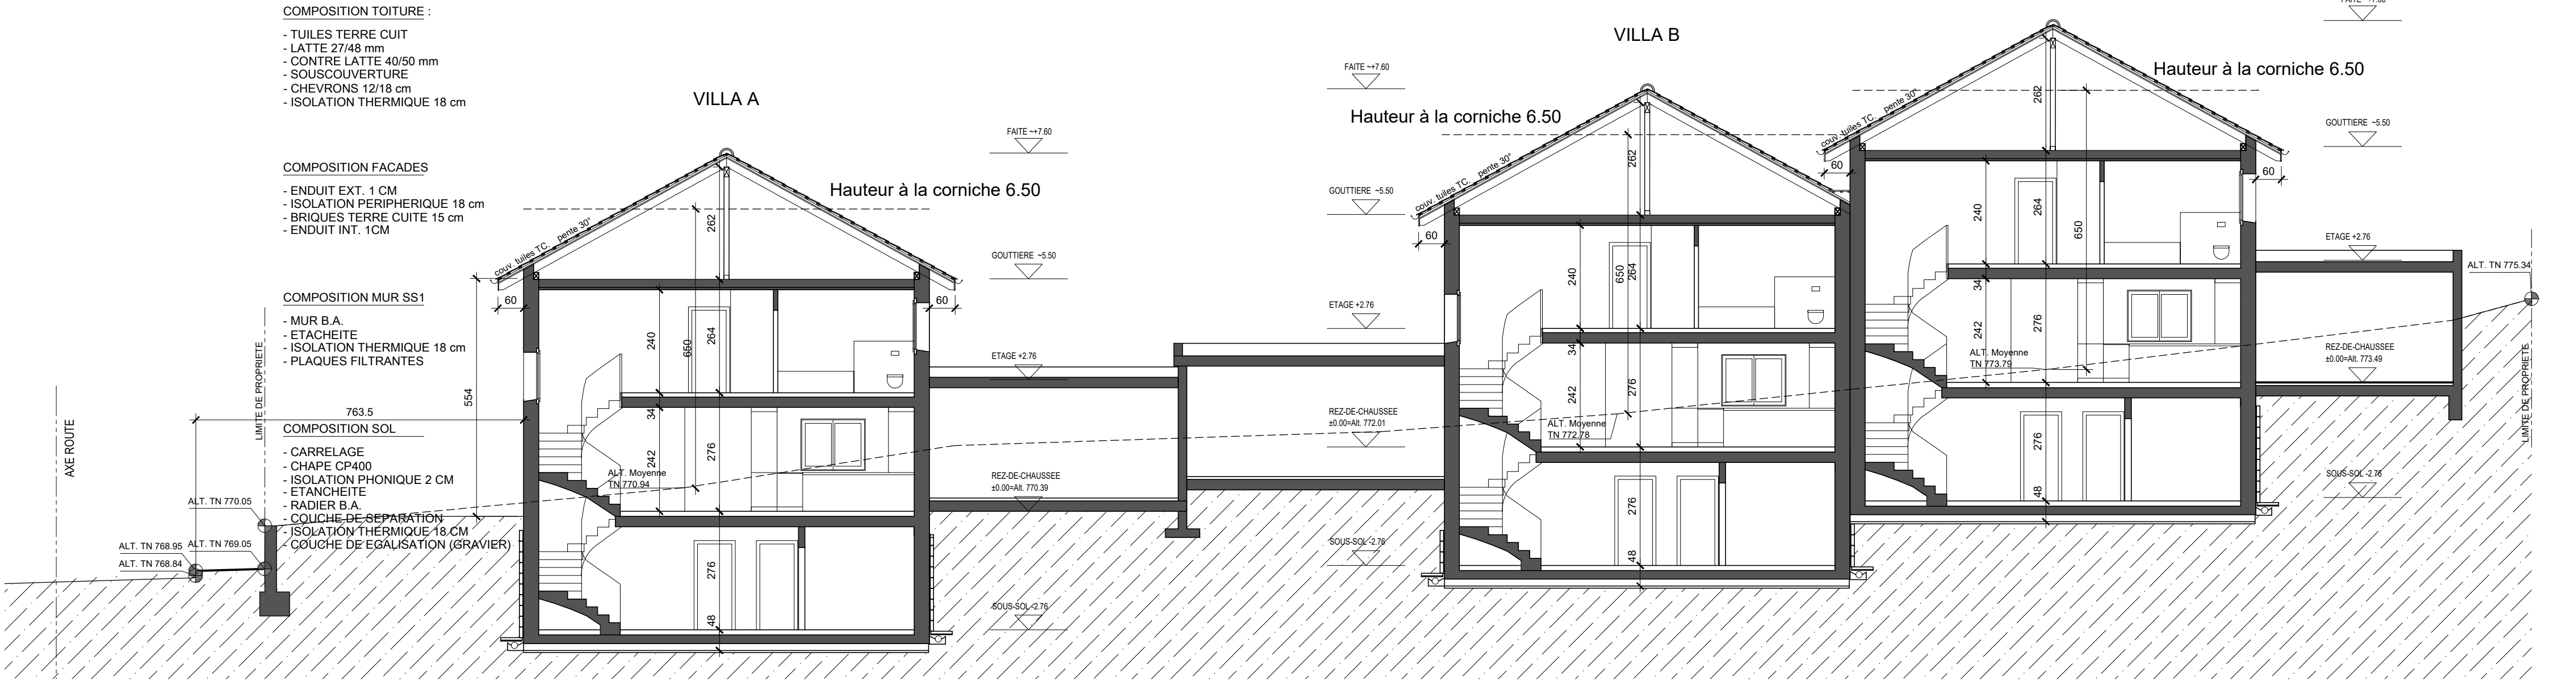

FACADE SUD

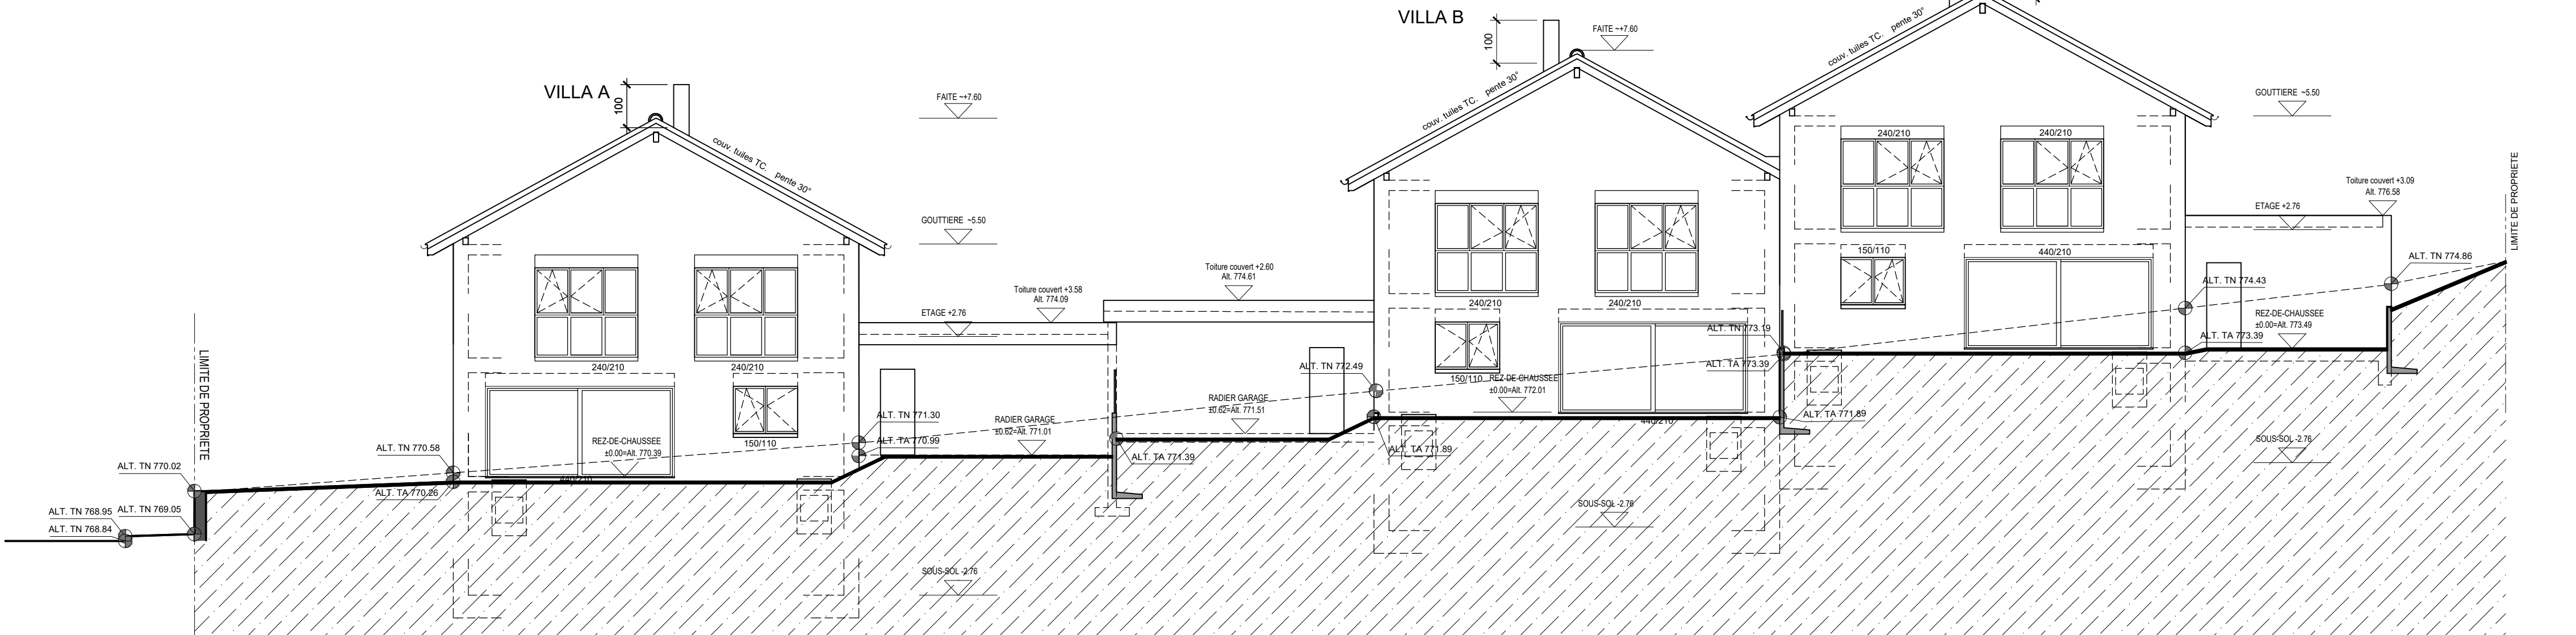

FACADE NORD

